


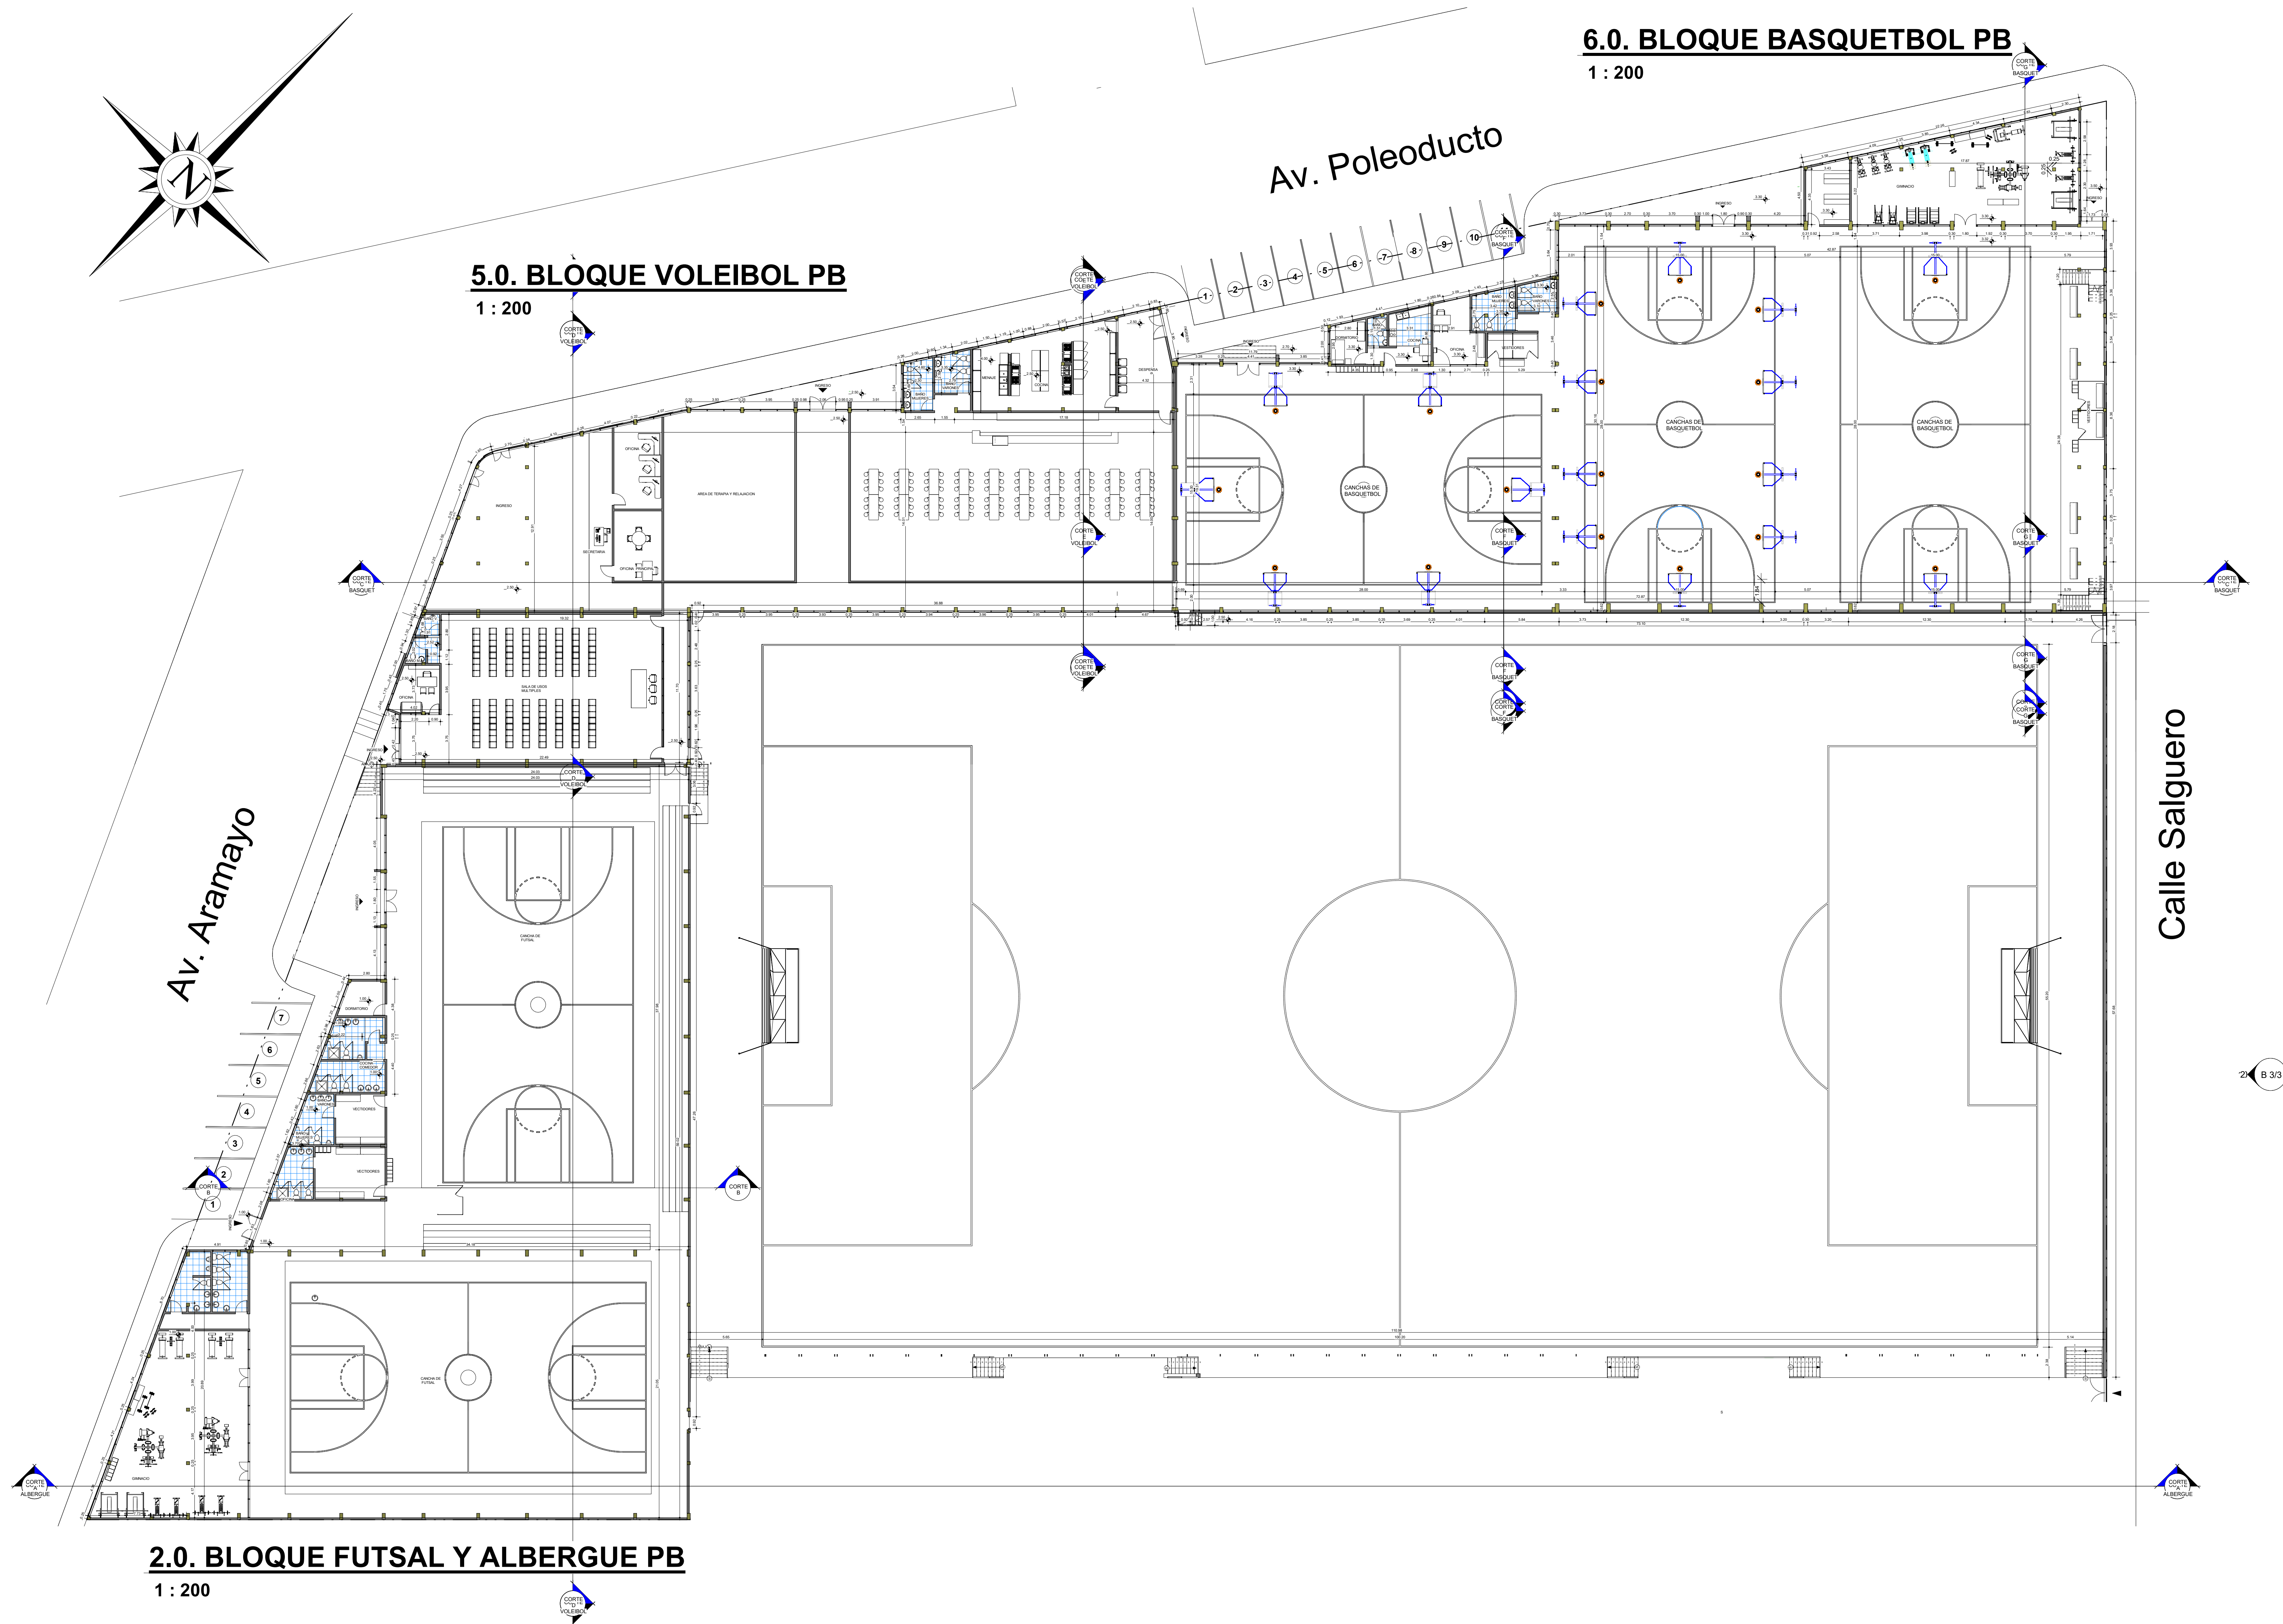

PROYECTO:

CENTRO DE ALTO RENDIMIENTO "VILLA IMPERIAL DE POTOSÍ"

Revisado por:

SUPERINTENDENTE DE OBRA

Elaborado por:

Ing.
SUPERVISOR


Aprobado por:

Ing.
SUPERVISOR

CONTENIDO:

**PLANTA BAJA/ NIVEL1
BLOQUE ALBERGUE**

UBICACION:

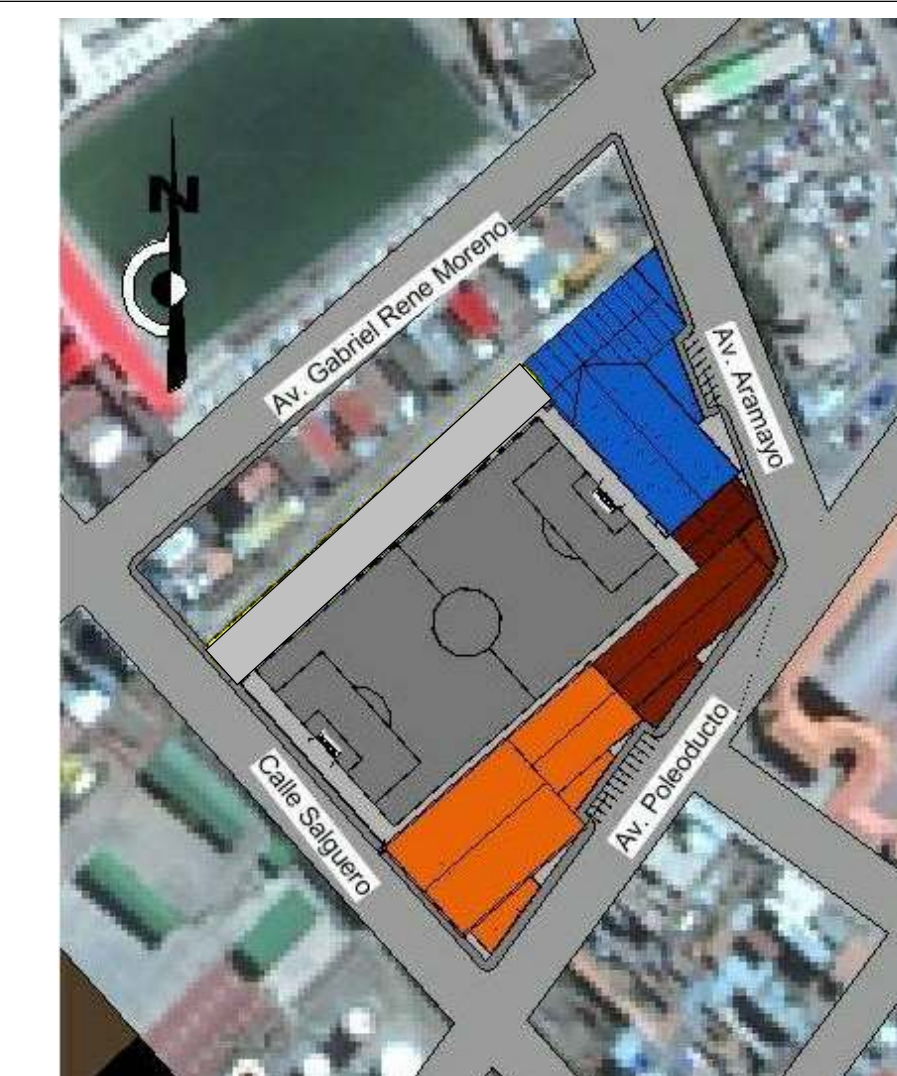

ESCALA:

NUMERO DE LAMINA:


1 : 200

2/4



ALZADO ESTE

1 : 200

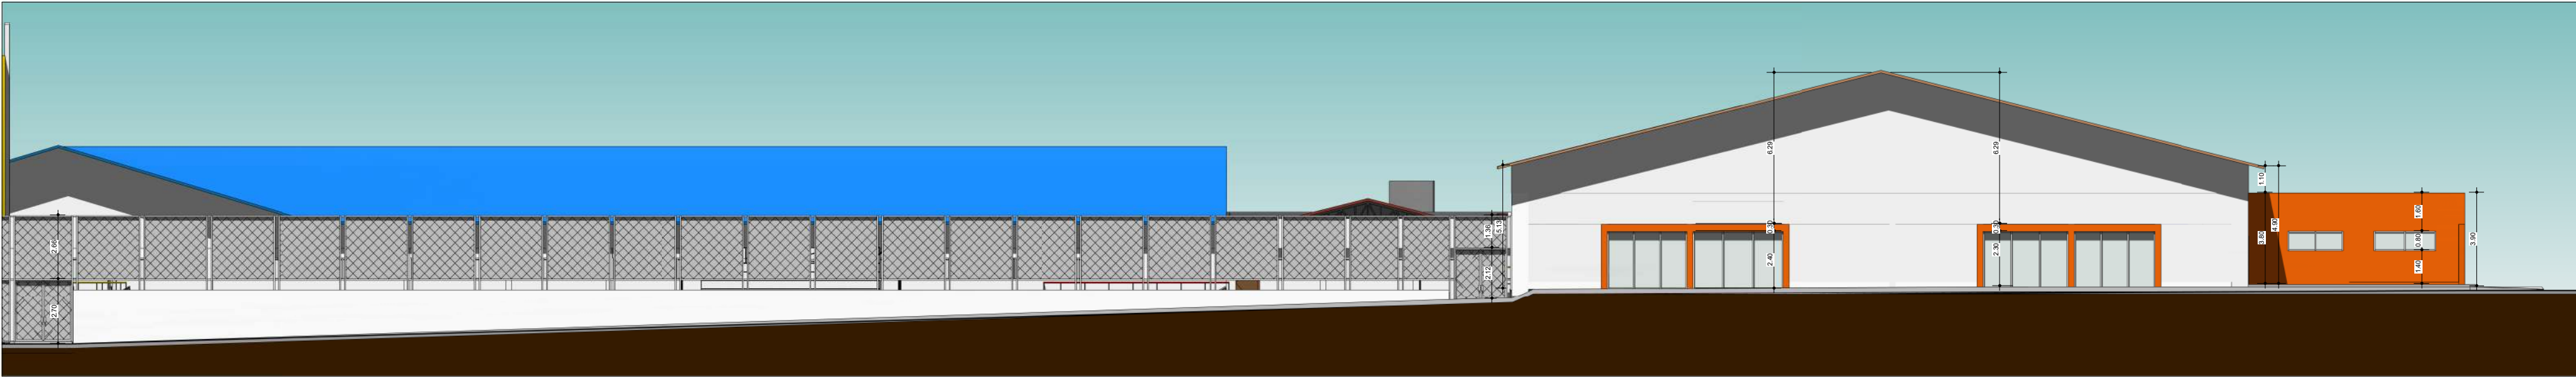


ALZADO SUR

1 : 200




ALZADO NORTE

1 : 200

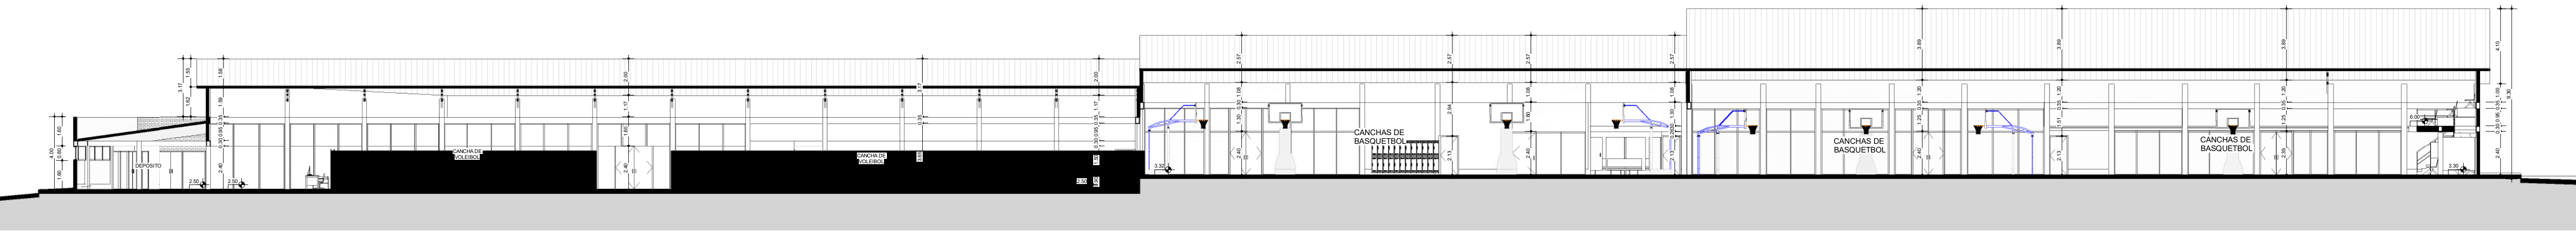


CORTE C

1 : 200

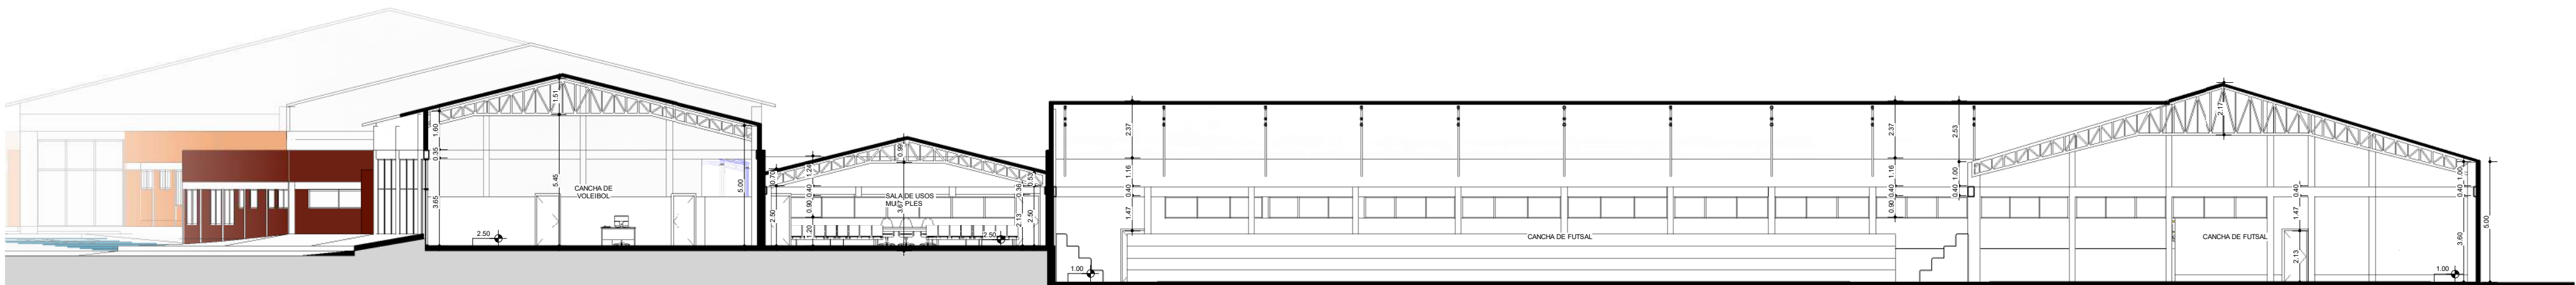


CORTE D

1 : 200

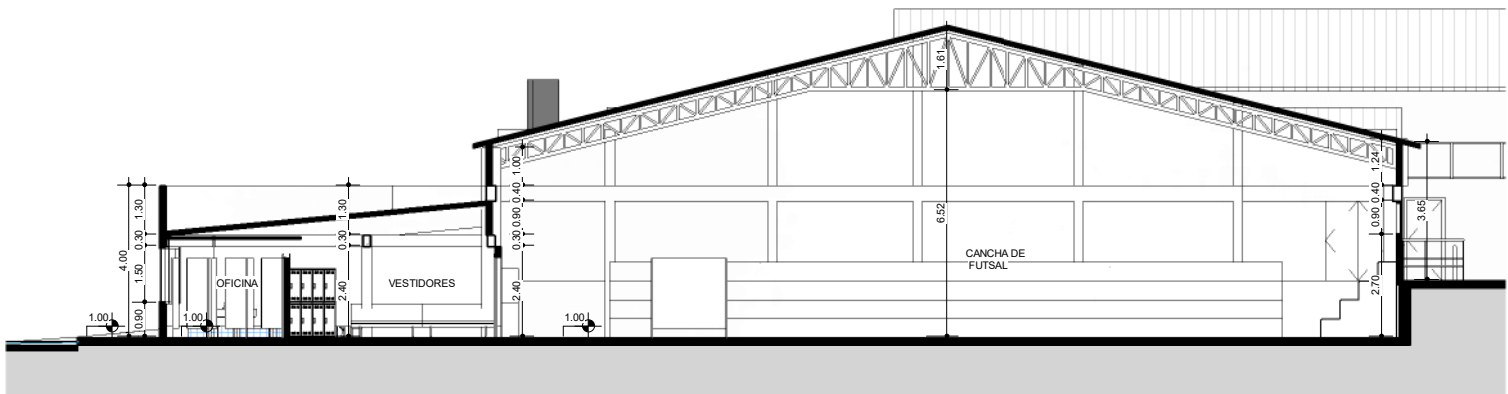


CORTE B

1 : 200

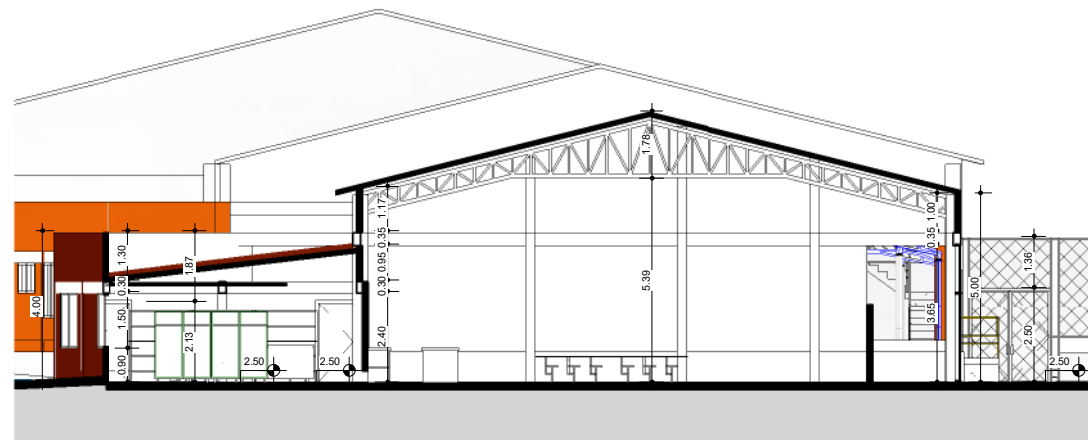


CORTE E

1 : 200

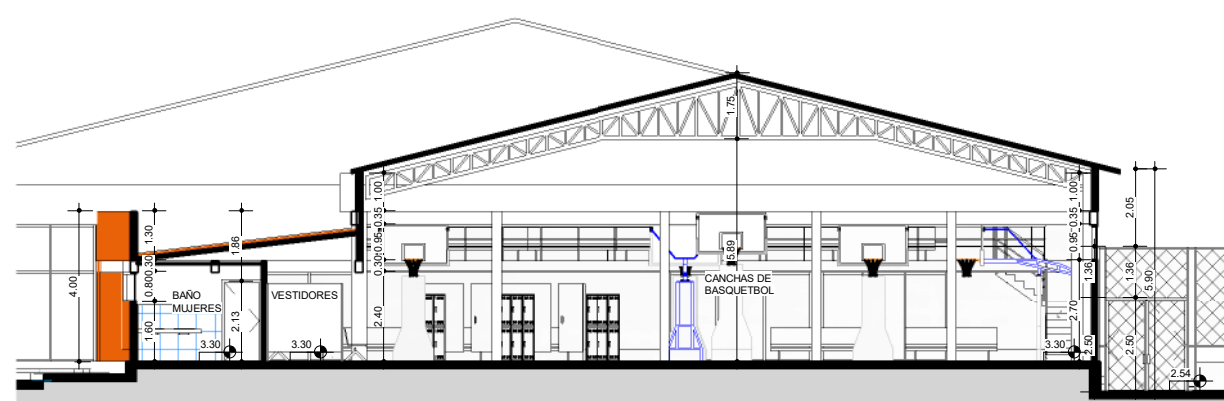

CORTE F

1 : 200

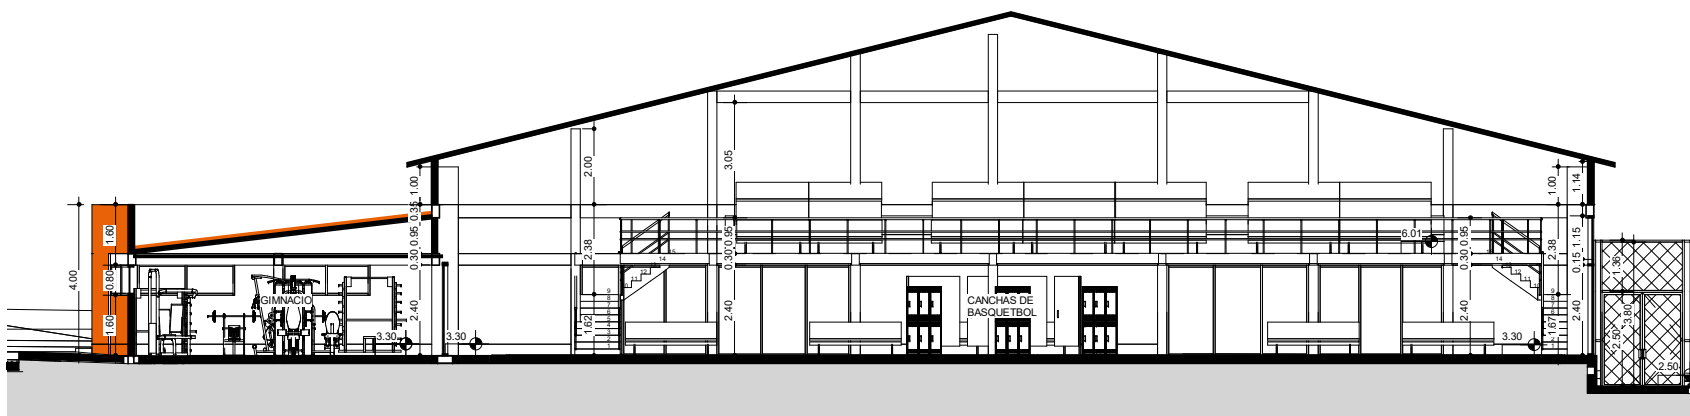

CORTE G

1 : 200

PROYECTO:
CENTRO DE ALTO RENDIMIENTO "VILLA IMPERIAL DE POTOSI"

Revisado por:

SUPERINTENDENTE DE OBRA

Elaborado por:


Ing.
SUPERVISOR

Aprobado por:

Ing.
SUPERVISOR

CONTENIDO:
CORTES / ELEVACIONES

UBICACION:

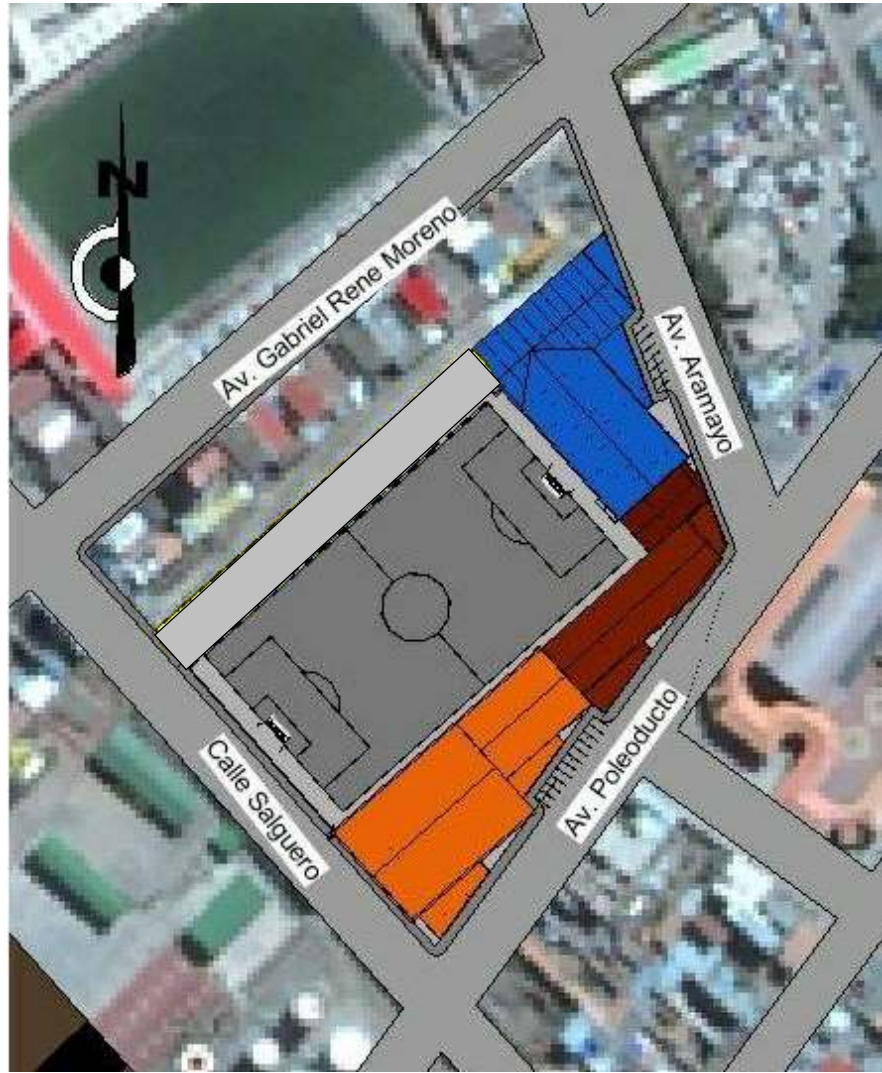

ESCALA:

1 : 200

NUMERO DE LAMINA:

4/4